


TECHNISCHE ANGABEN

MITTELLAGE

KANTE

|                      |                               |
|----------------------|-------------------------------|
| nach DIN             | DIN 18101                     |
| Türstärke            | ca. 40 mm                     |
| Kante                | Eckkante                      |
| Oberflächenart       | Lackierung                    |
| Farbton              | Weißlack 1.0 ähnlich RAL 9010 |
| Mittellage           | Röhrenspankern                |
| Falz                 | 13 x 25,5 mm                  |
| Rahmen               | MDF, unten kürzbar um 50 mm   |
| Bänder               | V0020 vernickelt              |
| Schloss              | BB-Schloss nickelsilber       |
| Absperrung           | Hartfaser gefräst             |
| Beanspruchungsgruppe | N (normal)                    |

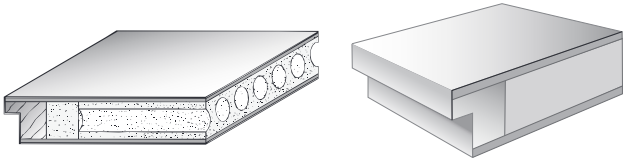


MASSE AM FERTIGEN TÜRBLATT | BREITE (mm)

|    |       |     |       |
|----|-------|-----|-------|
| B  | 735   | 860 | 985   |
| b1 | 317,5 | 380 | 442,5 |

GLASMASSE (mm)

| Türblatt   | Ausschnitt | Glasmaß    |
|------------|------------|------------|
| 1985 x 735 | 1585 x 185 | 1580 x 180 |
| 1985 x 860 | 1585 x 185 | 1580 x 180 |
| 1985 x 985 | 1585 x 185 | 1580 x 180 |
| 2110 x 735 | 1710 x 185 | 1705 x 180 |
| 2110 x 860 | 1710 x 185 | 1705 x 180 |
| 2110 x 985 | 1710 x 185 | 1705 x 180 |
| Sondermaß  | siehe oben | LA -5 mm   |

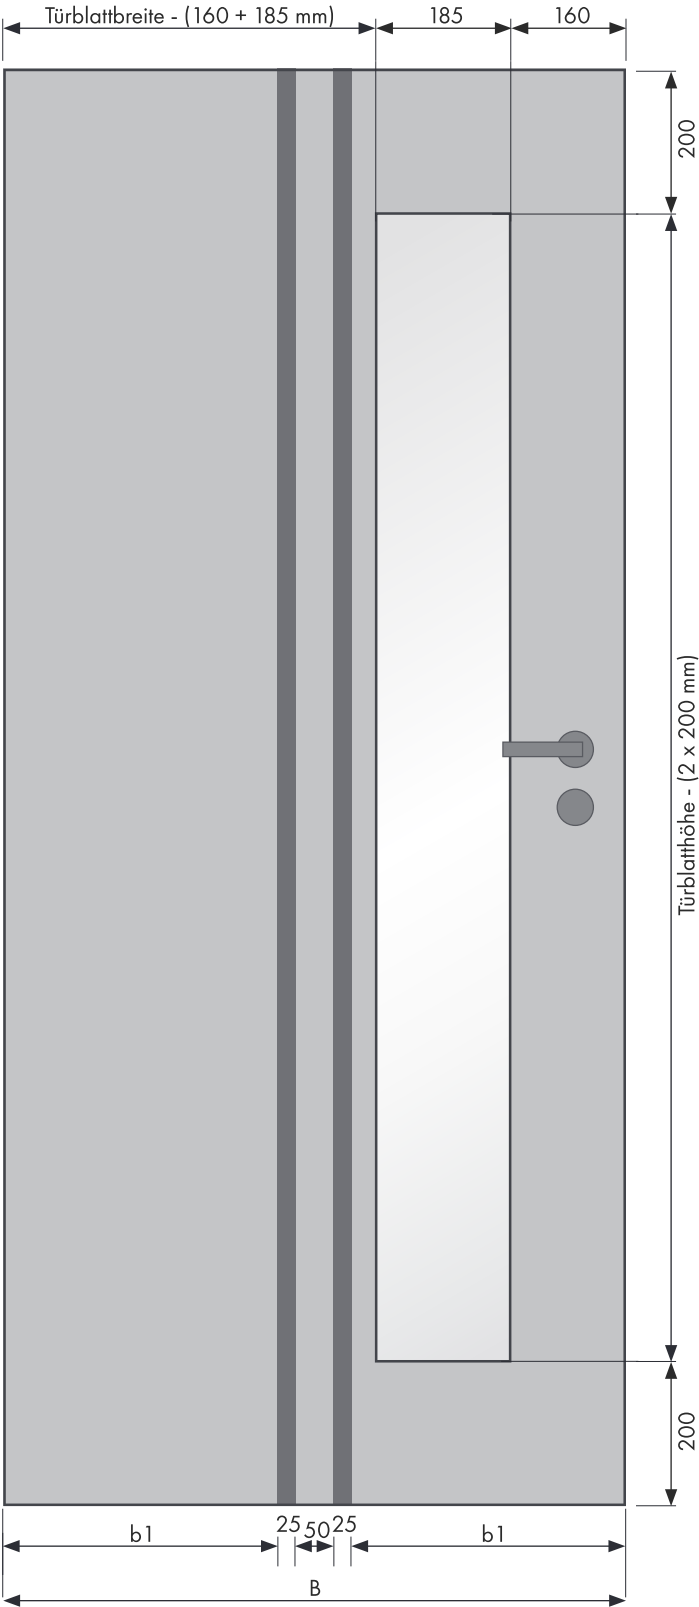

Bei Veränderung der Türblattgröße verändern sich Ausschnitt-  
höhe und Friesbreiten, die Ausschnittbreite bleibt konstant.

TOLERANZEN RILLE

|        |        |
|--------|--------|
| Breite | ± 2 mm |
| Höhe   | ± 3 mm |

QUERSCHNITT TÜRBLATT | FRÄSUNG

