


TECHNISCHE ANGABEN	
nach DIN	DIN 18101
Türstärke	ca. 40 mm
Kante	Designkante
Oberflächenart	CPL
Mittellage	Röhrenspanplatte
Falz	13 x 25,5 mm
Rahmen	MDF, unten kürzbar um 50 mm
Bänder	V0020 vernickelt
Schloss	BB-Schloss nickelsilber
Absperrung	Hartfaser
Beanspruchungsgruppe	N (normal)

MITTELLAGE

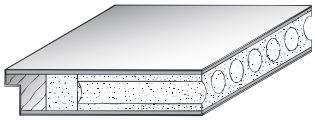


KANTE

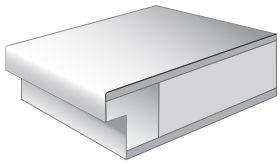

 

QUERSCHNITT TÜRBLATT

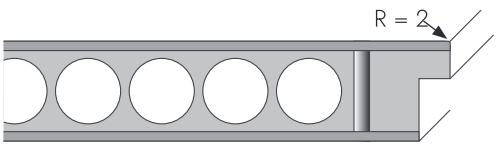

Stand: 07.2026