

TECHNISCHE ANGABEN

nach DIN

Türstärke

Kante

Oberflächenart

Farbton

Mittellage

Falz

Rahmen

Bänder

Schloss

Absperrung

Beanspruchungsgruppe

DIN 18101

ca. 40 mm

Designkante

Lackierung

Mineralgrau ähnlich RAL 7037

Röhrenspanplatte

13 x 25,5 mm

MDF, unten kürzbar um 50 mm

V0020 vernickelt


BB-Schloss nickelsilber

Harfaser geprägt

N (normal)

MITTELLAGE

KANTE

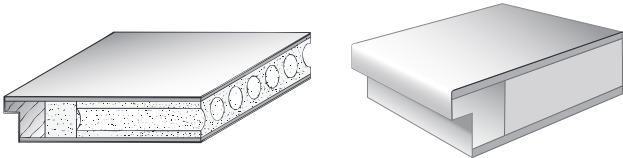

MASSE AM FERTIGEN TÜRBLATT | HÖHE (mm)

H	1985	2110
h1	195	295
h2	468	468
h3	128	128
h4	130	155

MASSE AM FERTIGEN TÜRBLATT | BREITE (mm)

B	735	860	985
b1	475	600	725
b2	130	130	130

GLASMASSE (mm)

Türblatt	Ausschnitt	Glasmaß
1985 x 735	468 x 475	463 x 470
1985 x 860	468 x 600	463 x 595
1985 x 985	468 x 725	463 x 720
2110 x 735	468 x 475	463 x 470
2110 x 860	468 x 600	463 x 595
2110 x 985	468 x 725	463 x 720

TOLERANZEN RILLE


Breite


Höhe

± 2 mm

± 3 mm

QUERSCHNITT TÜRBLATT

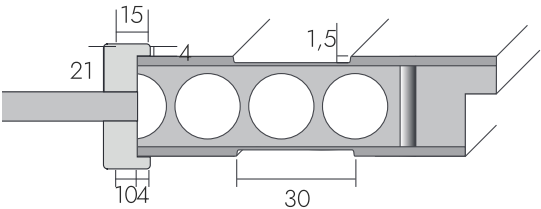

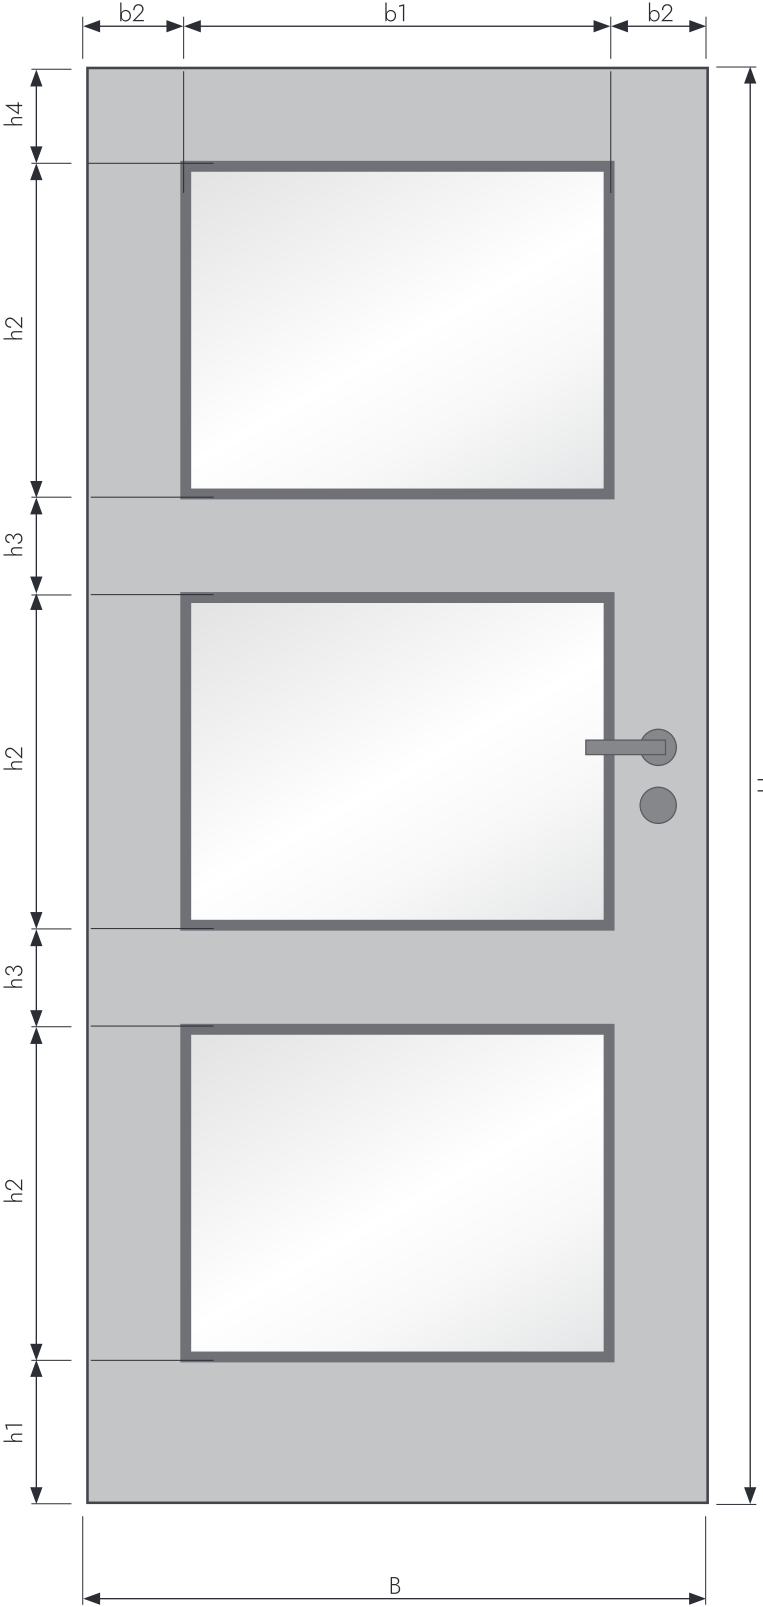

Stand: 07.2026