
 


TECHNISCHE ANGABEN

MITTELLAGE

KANTE

nach DIN	DIN 18101
Türstärke	ca. 40 mm
Kante	Rundkante
Oberflächenart	Softmelamin-Harz (SMH)
Farbton	Weißlack 1.0 ähnlich RAL 9010
Mittellage	Röhrenspanplatte
Falz	13 x 25,5 mm
Rahmen	MDF, unten kürzbar um 50 mm
Bänder	V0020 vernickelt
Schloss	BB-Schloss nickelsilber
Absperrung	Hartfaser
Beanspruchungsgruppe	N (normal)

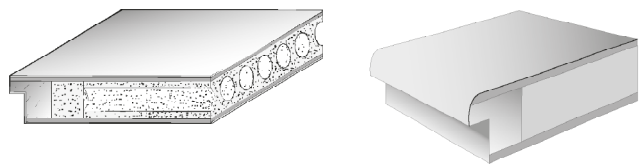

QUERSCHNITT TÜRBLATT | PROFIL

