

TECHNISCHE ANGABEN

nach DIN

Türstärke

Kante

Oberflächenart

Farbton

Mittellage

Falz

Rahmen

Bänder

Schloss

Absperrung

Beanspruchungsgruppe

DIN 18101

ca. 40 mm

Eckkante

Lackierung

Weißlack 1.0 ähnlich RAL 9010

Röhrenspankern

13 x 25,5 mm

MDF, unten kürzbar um 50 mm

V0020 vernickelt


BB-Schloss nickelsilber

Hartfaser geprägt

N (normal)

MITTELLAGE

KANTE

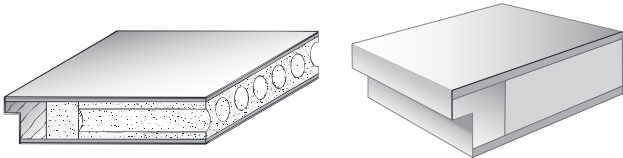

MASSE AM FERTIGEN TÜRBLATT | HÖHE (mm)

H	1985	2110	2030
h1	329	391,5	351,5
h2	389	389	389
h3	329	391,5	351,5


HINWEIS


Motive auf Schiebetüren werden immer in Anlehnung an die nächste NORM-Höhe gefertigt.

TOLERANZEN RILLE

Breite	± 2 mm
Höhe	± 3 mm

QUERSCHNITT TÜRBLATT

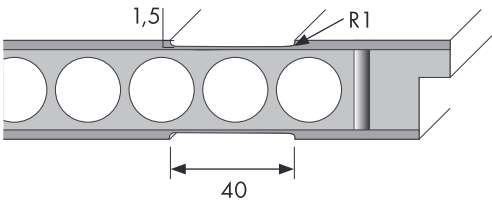

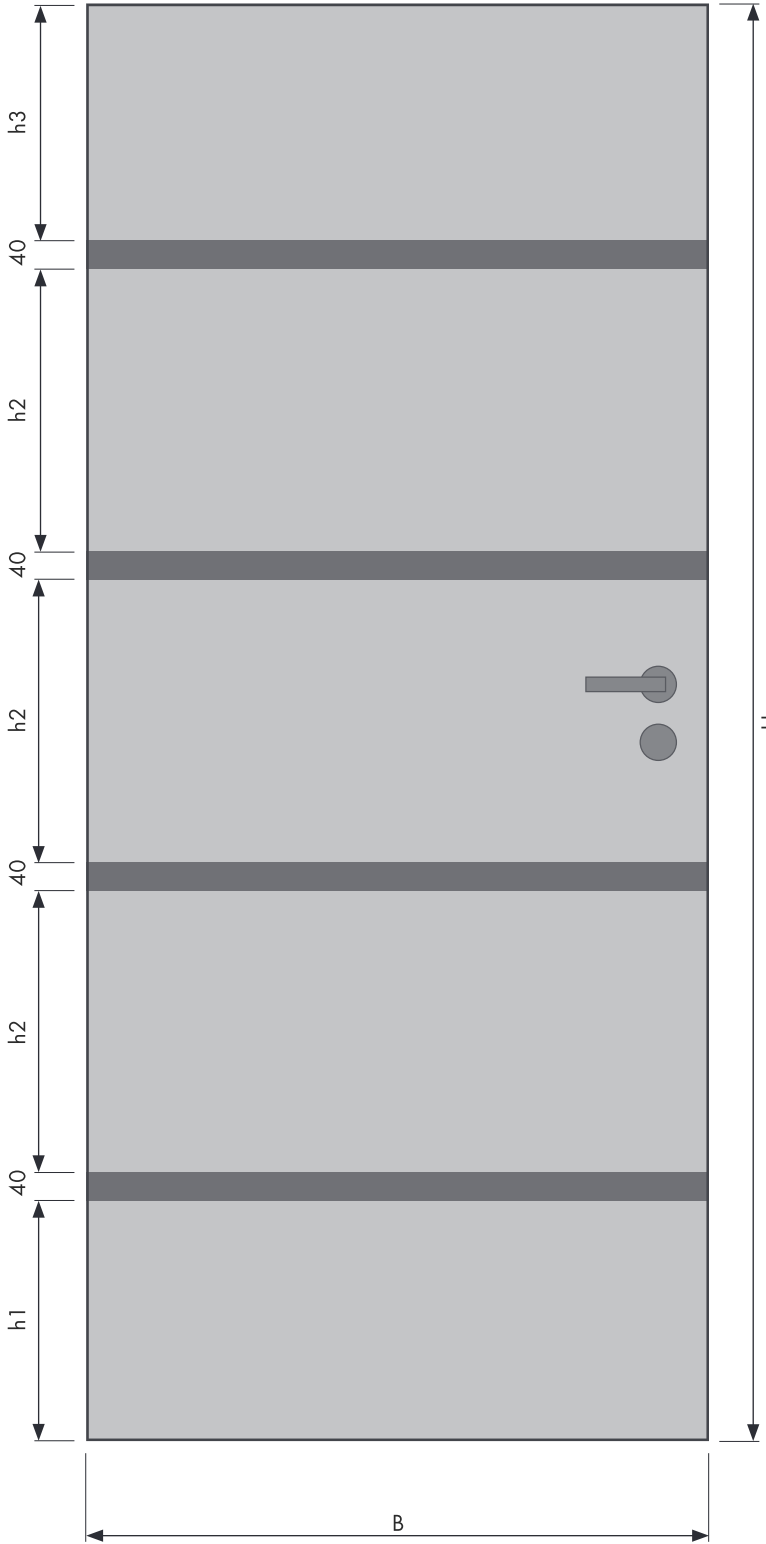

Stand: 07.2026