

TECHNISCHE ANGABEN

nach DIN

Türstärke

Kante

Oberflächenart

Farbton

Mittellage

Falz

Rahmen

Bänder

Schloss

Absperrung

Beanspruchungsgruppe

DIN 18101

ca. 40 mm

Eckkante

Lackierung

Weißlack 1.0 ähnlich RAL 9010

Röhrenspankern

13 x 25,5 mm

MDF, unten kürzbar um 50 mm

V0020 vernickelt


BB-Schloss nickelsilber

Hartfaser gefräst

N (normal)

MITTELLAGE

KANTE

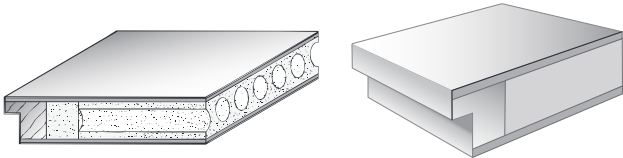

MASSE AM FERTIGEN TÜRBLATT | HÖHE (mm)

H	1985	2110
h1	887,5	887,5
h2	120	120
h3	782,5	907,5

MASSE AM FERTIGEN TÜRBLATT | BREITE (mm)

B	610	735	860	985
b1	354	427	500	573
b2	256	308	360	412

TOLERANZEN RILLE


Breite


Höhe

± 2 mm

± 3 mm

QUERSCHNITT TÜRBLATT

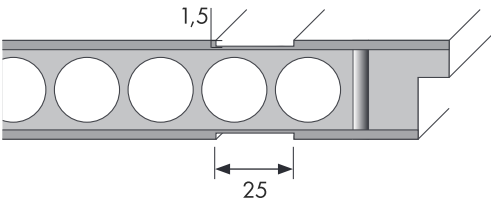

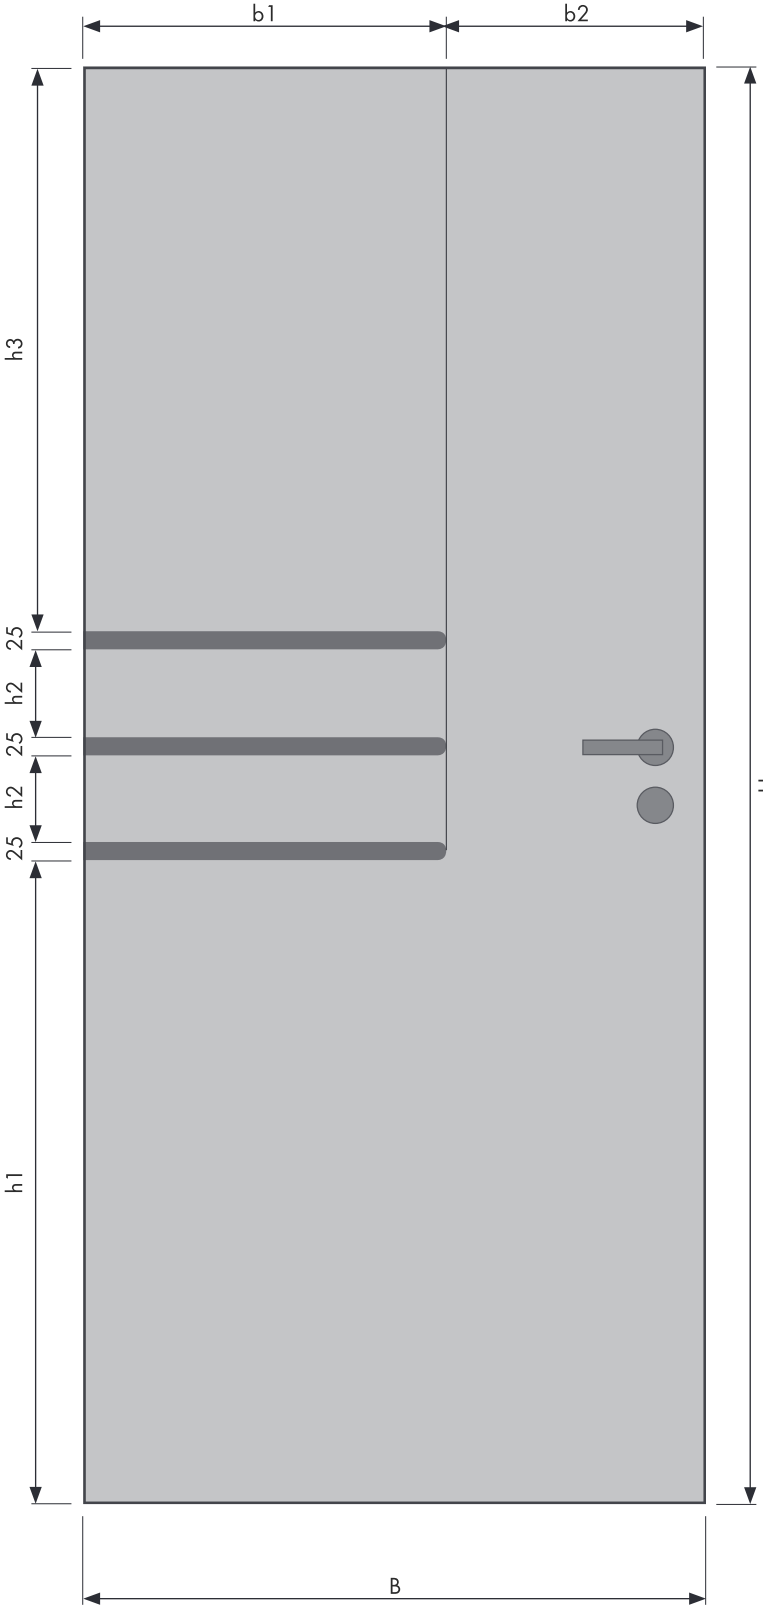

Stand: 07.2026