

TECHNISCHE ANGABEN	
nach DIN	DIN 18101
Türstärke	ca. 40 mm
Kante	Designkante
Oberflächenart	Lackierung
Farbton	Weißlack 3.0 ähnlich RAL 9003
Mittellage	Röhrenspanplatte
Falz	13 x 25,5 mm
Rahmen	MDF, unten kürzbar um 50 mm
Bänder	V0020 vernickelt
Schloss	BB-Schloss nickelsilber
Absperrung	Hartfaser geprägt
Beanspruchungsgruppe	N (normal)

MITTELLAGE

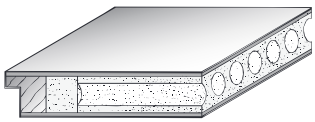


KANTE

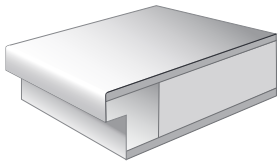

MASSE AM FERTIGEN TÜRBLATT (mm)

B	610	735	860	985	Sondermaß
b1	50	50	50	50	50
b2	280	342,5	405	467,5	B : 2

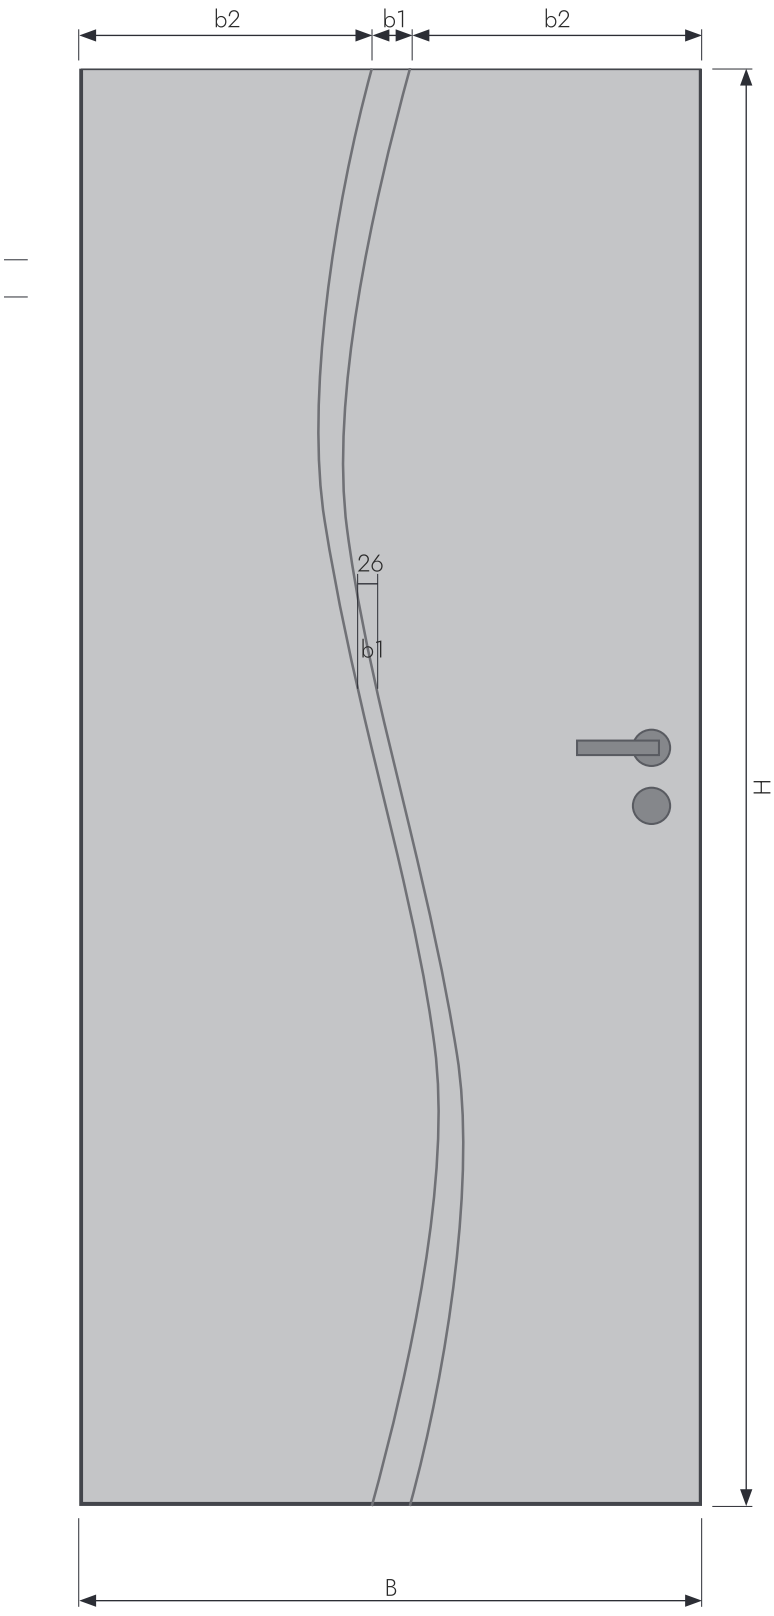


HINWEIS

Maße b2 bleiben bei allen Türblatthöhen identisch,
das Motiv zieht sich entsprechend in der Länge.

TOLERANZEN RILLE

Breite	± 2 mm
Höhe	± 3 mm

QUERSCHNITT TÜRBLATT

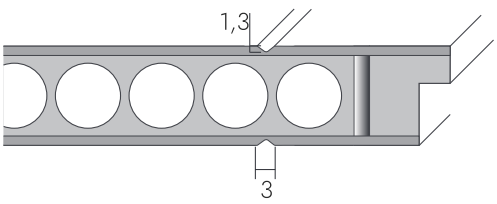

Stand: 07.2026