

| TECHNISCHE ANGABEN | |
|---|---|
| nach DIN | DIN 18101 |
| Türstärke | ca. 40 mm |
| Kante | Designkante |
| Oberflächenart | Lackierung |
| Farbton | Weißlack 3.0 ähnlich RAL 9003 |
| Mittellage | Röhrenspanplatte |
| Falz | 13 x 25,5 mm |
| Rahmen | MDF, unten kürzbar um 50 mm |
| Bänder | V0020 vernickelt |
| Schloss | BB-Schloss nickelsilber |
| Absperrung | Hartfaser geprägt |
| Beanspruchungsgruppe | N (normal) |

MITTELLAGE

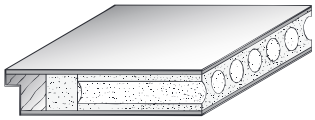


KANTE

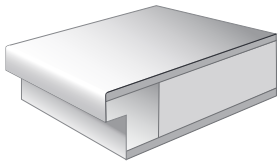

## MASSE AM FERTIGEN TÜRBLATT (mm)

| | | | | | |
|---|---|---|---|---|---|
| **B** | 610 | 735 | 860 | 985 | Sondermaß |
| **b1** | 26 | 26 | 26 | 26 | 26 |
| **b2** | 200 | 200 | 200 | 200 | 200 |
| **b3** | 280 | 342,5 | 405 | 467,5 | B - 226 |
| **b4** | 240 | 240 | 240 | 240 | 240 |
| **b5** | 344 | 569 | 594 | 719 | B - 266 |

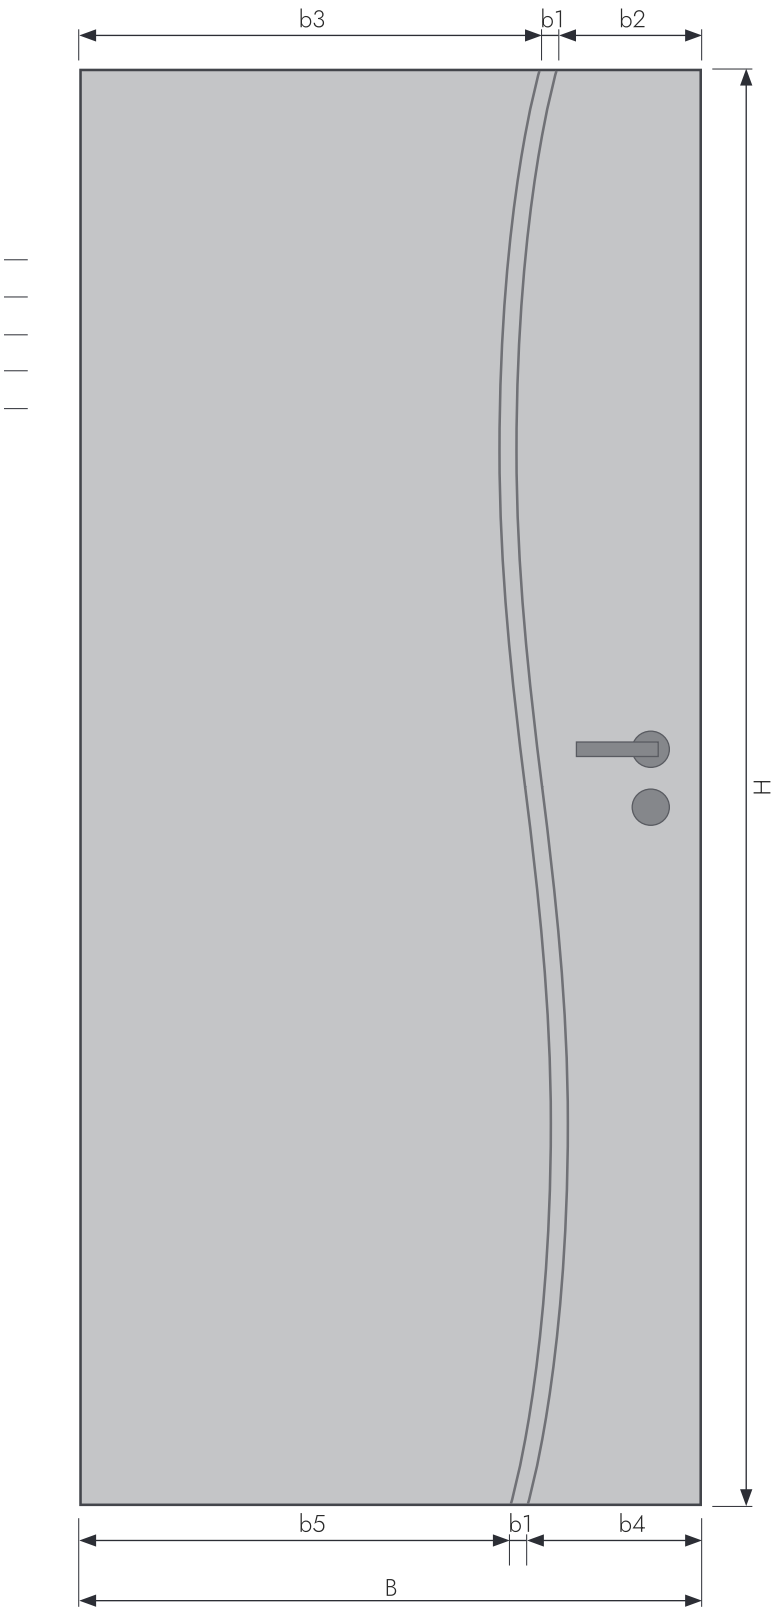



## HINWEIS

Maße b2 bleiben bei allen Türblatthöhen identisch,
das Motiv zieht sich entsprechend in der Länge.

## TOLERANZEN RILLE

| | |
|---|---|
| Breite | ± 2 mm |
| Höhe | ± 3 mm |

## QUERSCHNITT TÜRBLATT

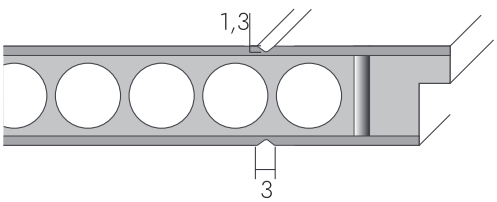


Stand: 07.2026